


*Chambre de M. le Prince de Rohan, côté de la Cheminée.*

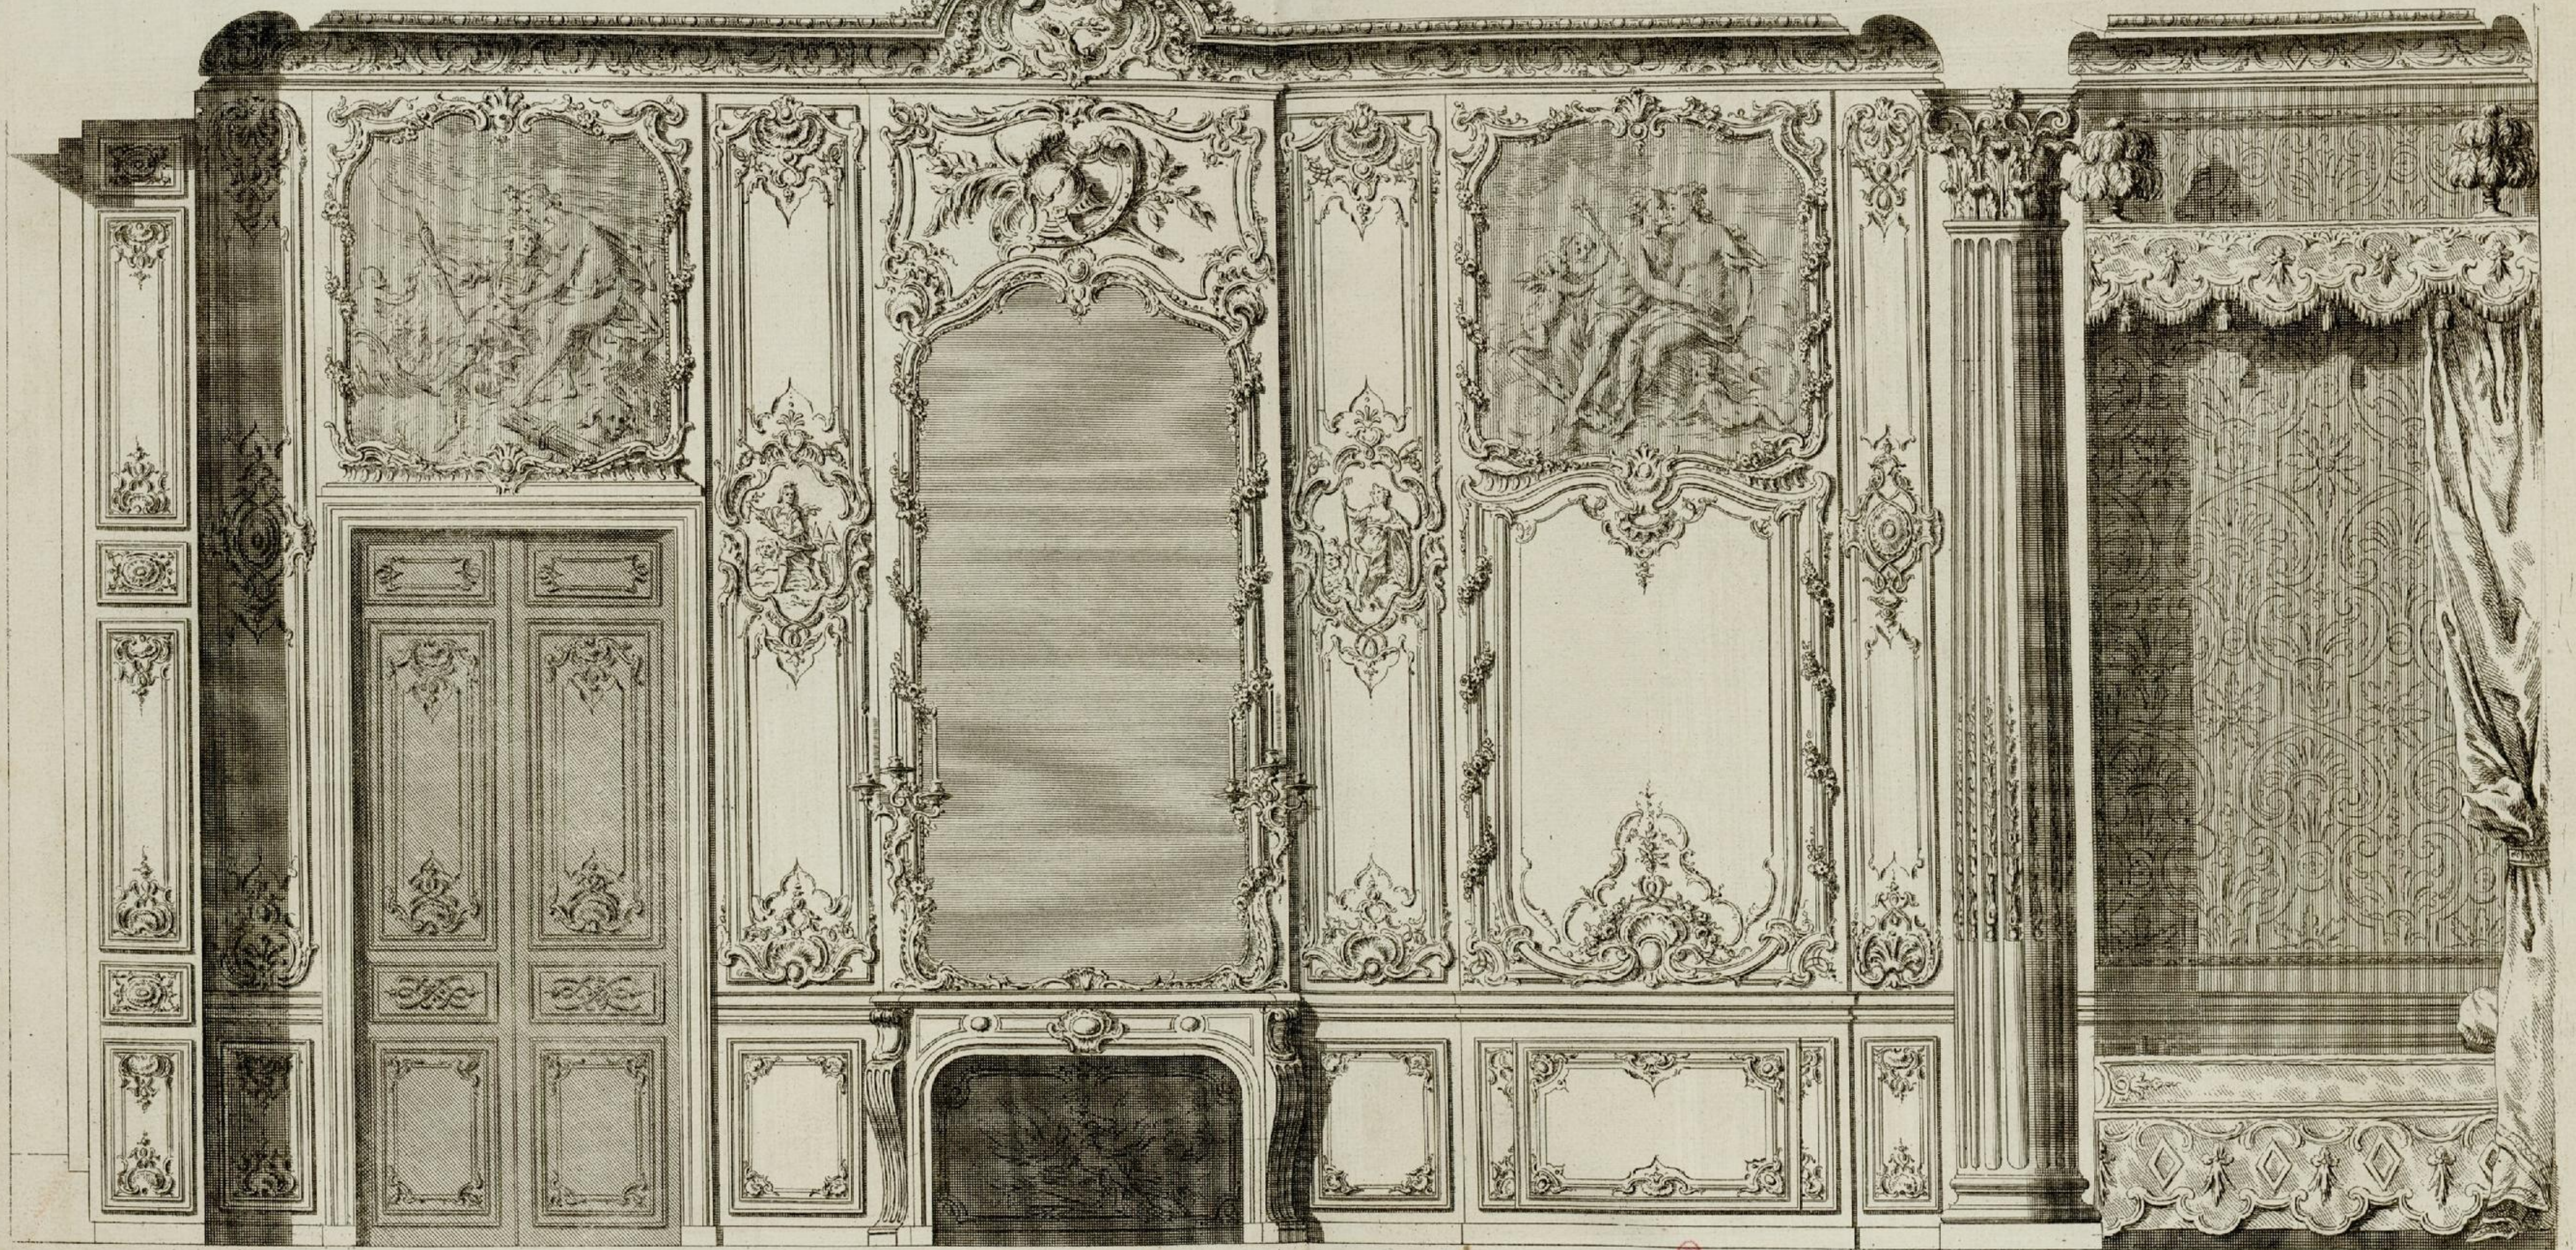

C. Luceo Sculp.

1 2 3 4 5 6 12 pieds